


■ 10月 月間工程表

2018年10月			
	10日	20日	30日
解体工事	煙突外筒解体		
	建設発生土調査		
仮設工事	工場棟仮設テント組立		
	工場棟仮設テント基礎工事		
	正門ゲート拡幅、整備		
	仮囲い盛替え		

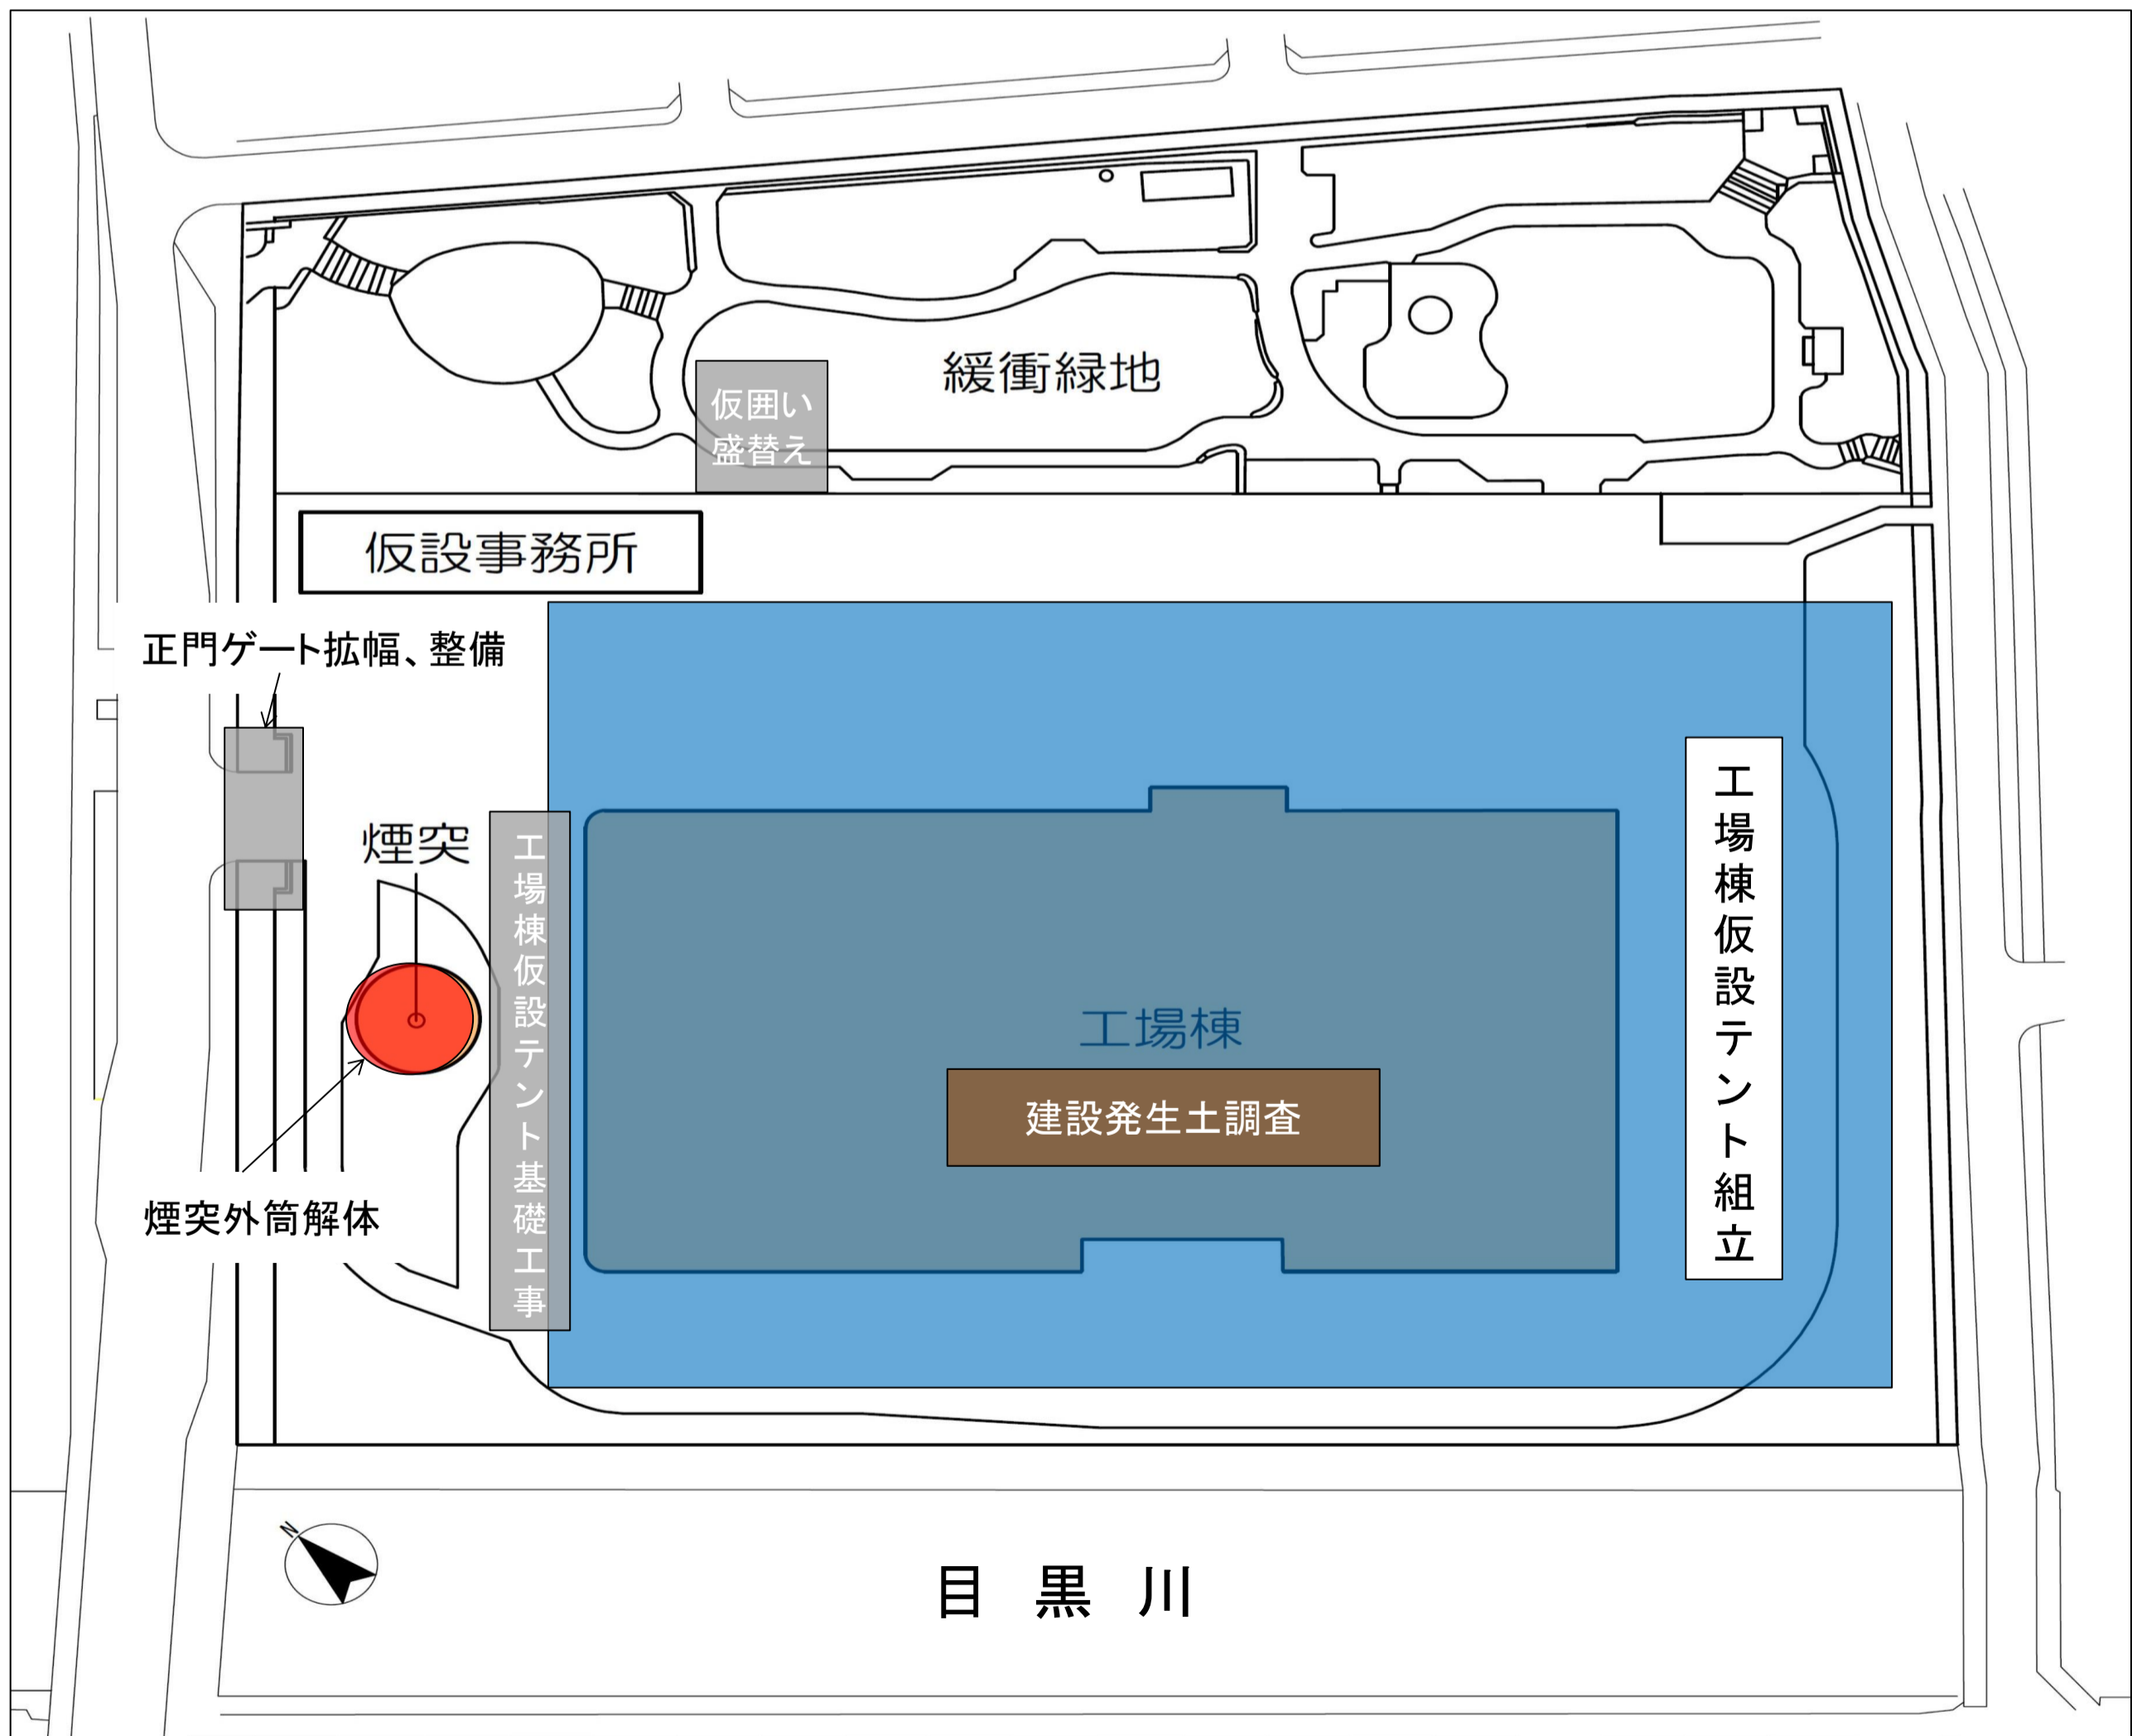

配置図